



Comune di Savona


Settore Pianificazione Territoriale e Sistemi Informativi

Servizio Sviluppo Economico

Valorizzazione ex Casa circondariale ed ex Convento di Sant'Agostino



Stralcio ortofoto con individuazione immobile

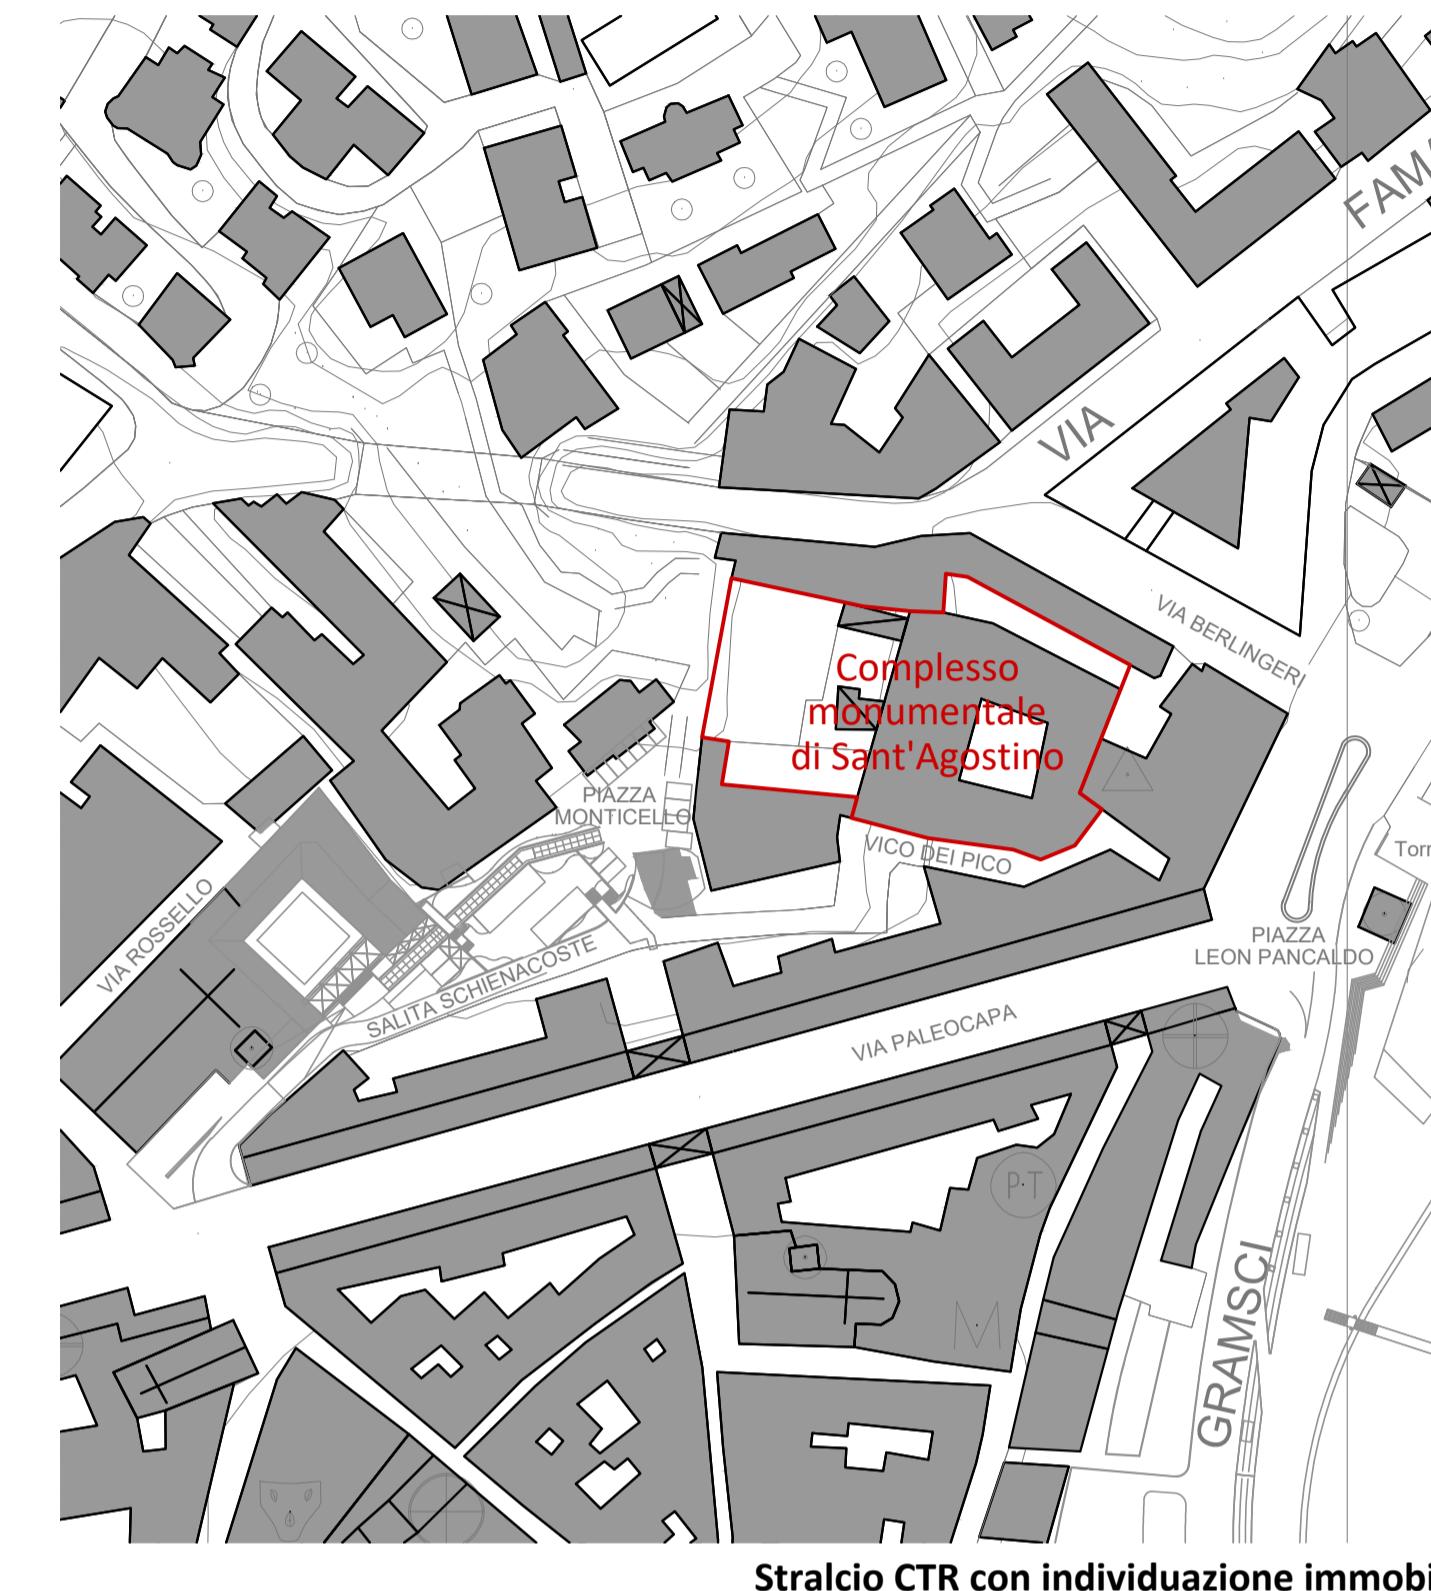

Stralcio CTR con individuazione immobile



Vista del chiostro di accesso al complesso lato ovest



Vista del chiostro superiore piano terra lato ovest




Vista cappelletta piano terra




Vista locali piano primo




Vista del chiostro piano seminterrato lato est

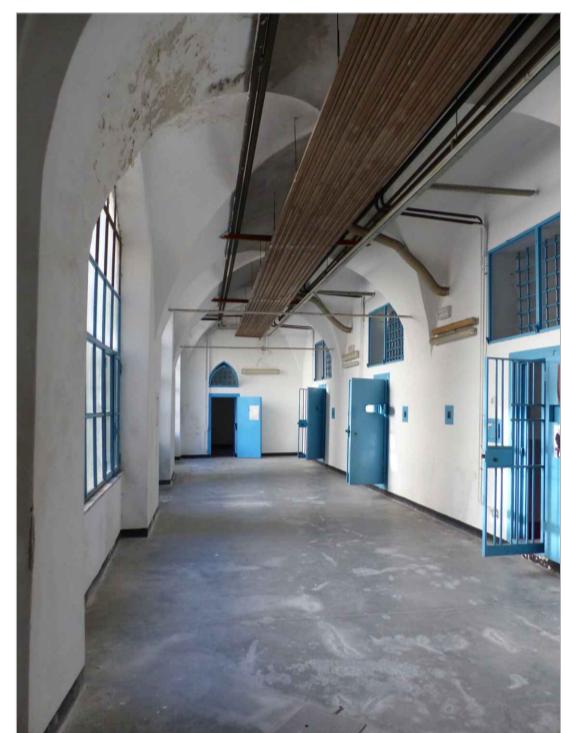


Vista locali piano seminterrato

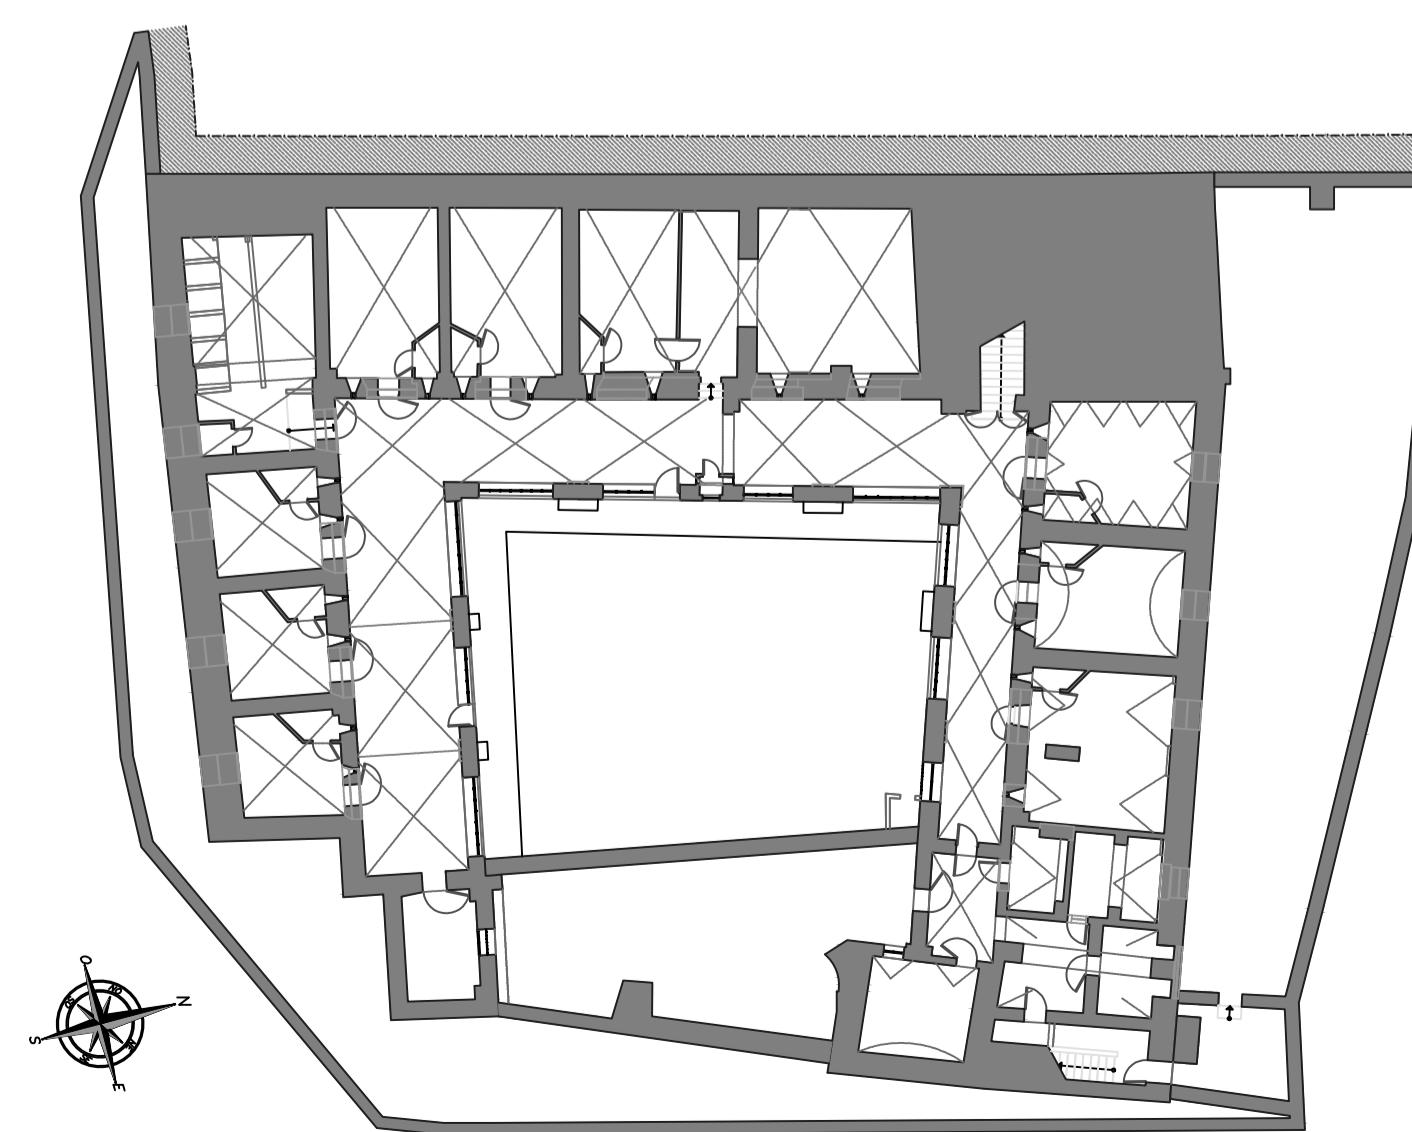

Pianta di rilievo piano eminterrato - scala 1:300

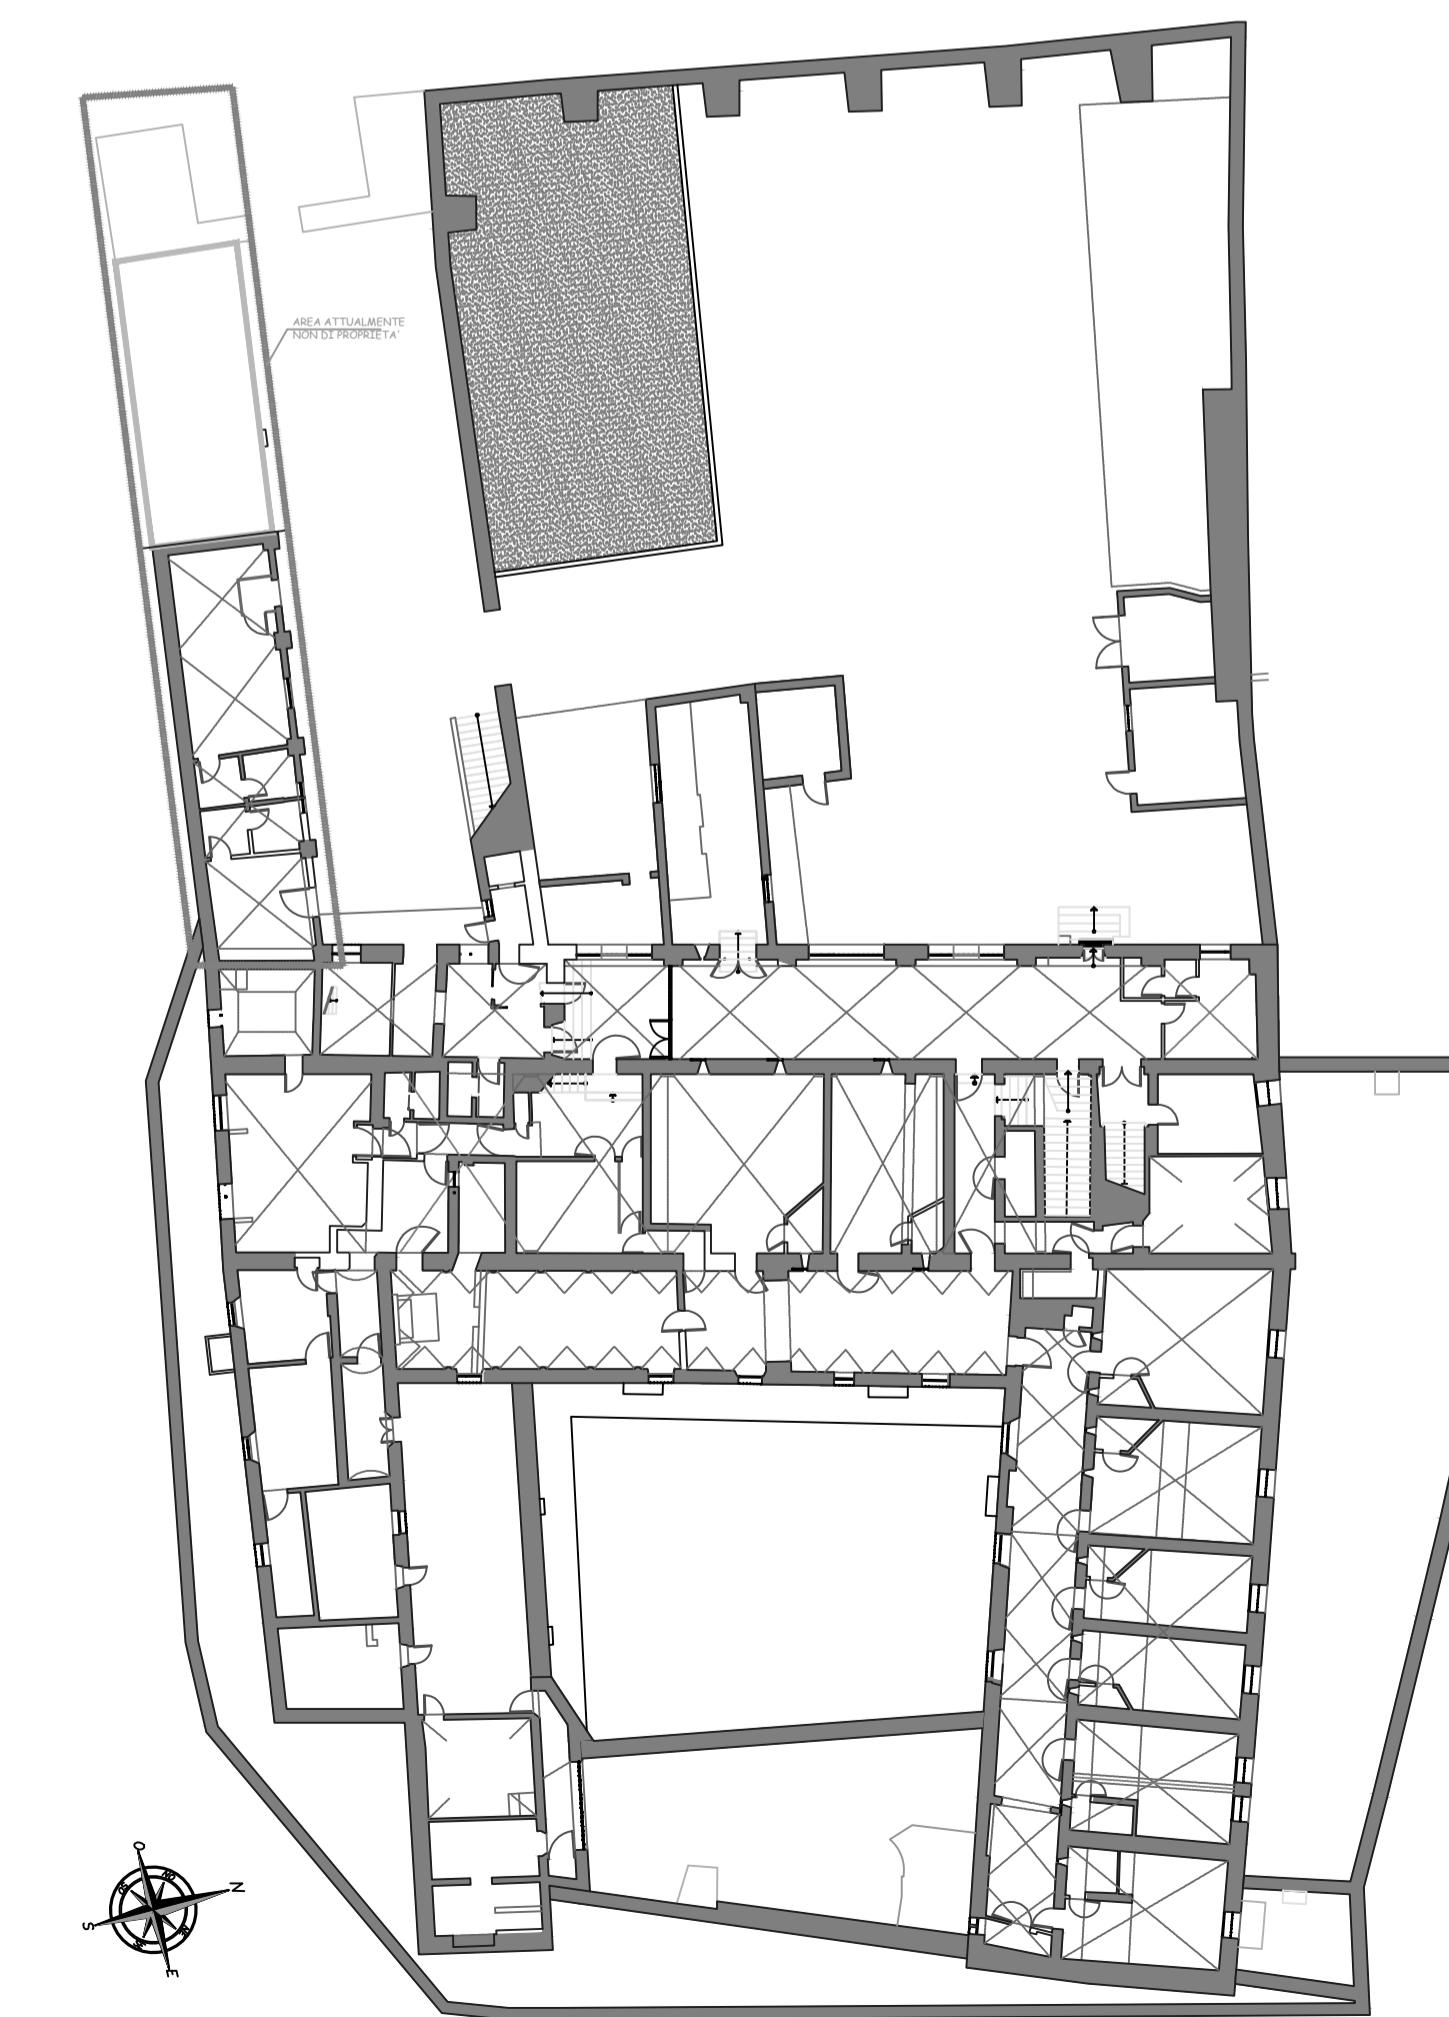

Pianta di rilievo piano terra - scala 1:300

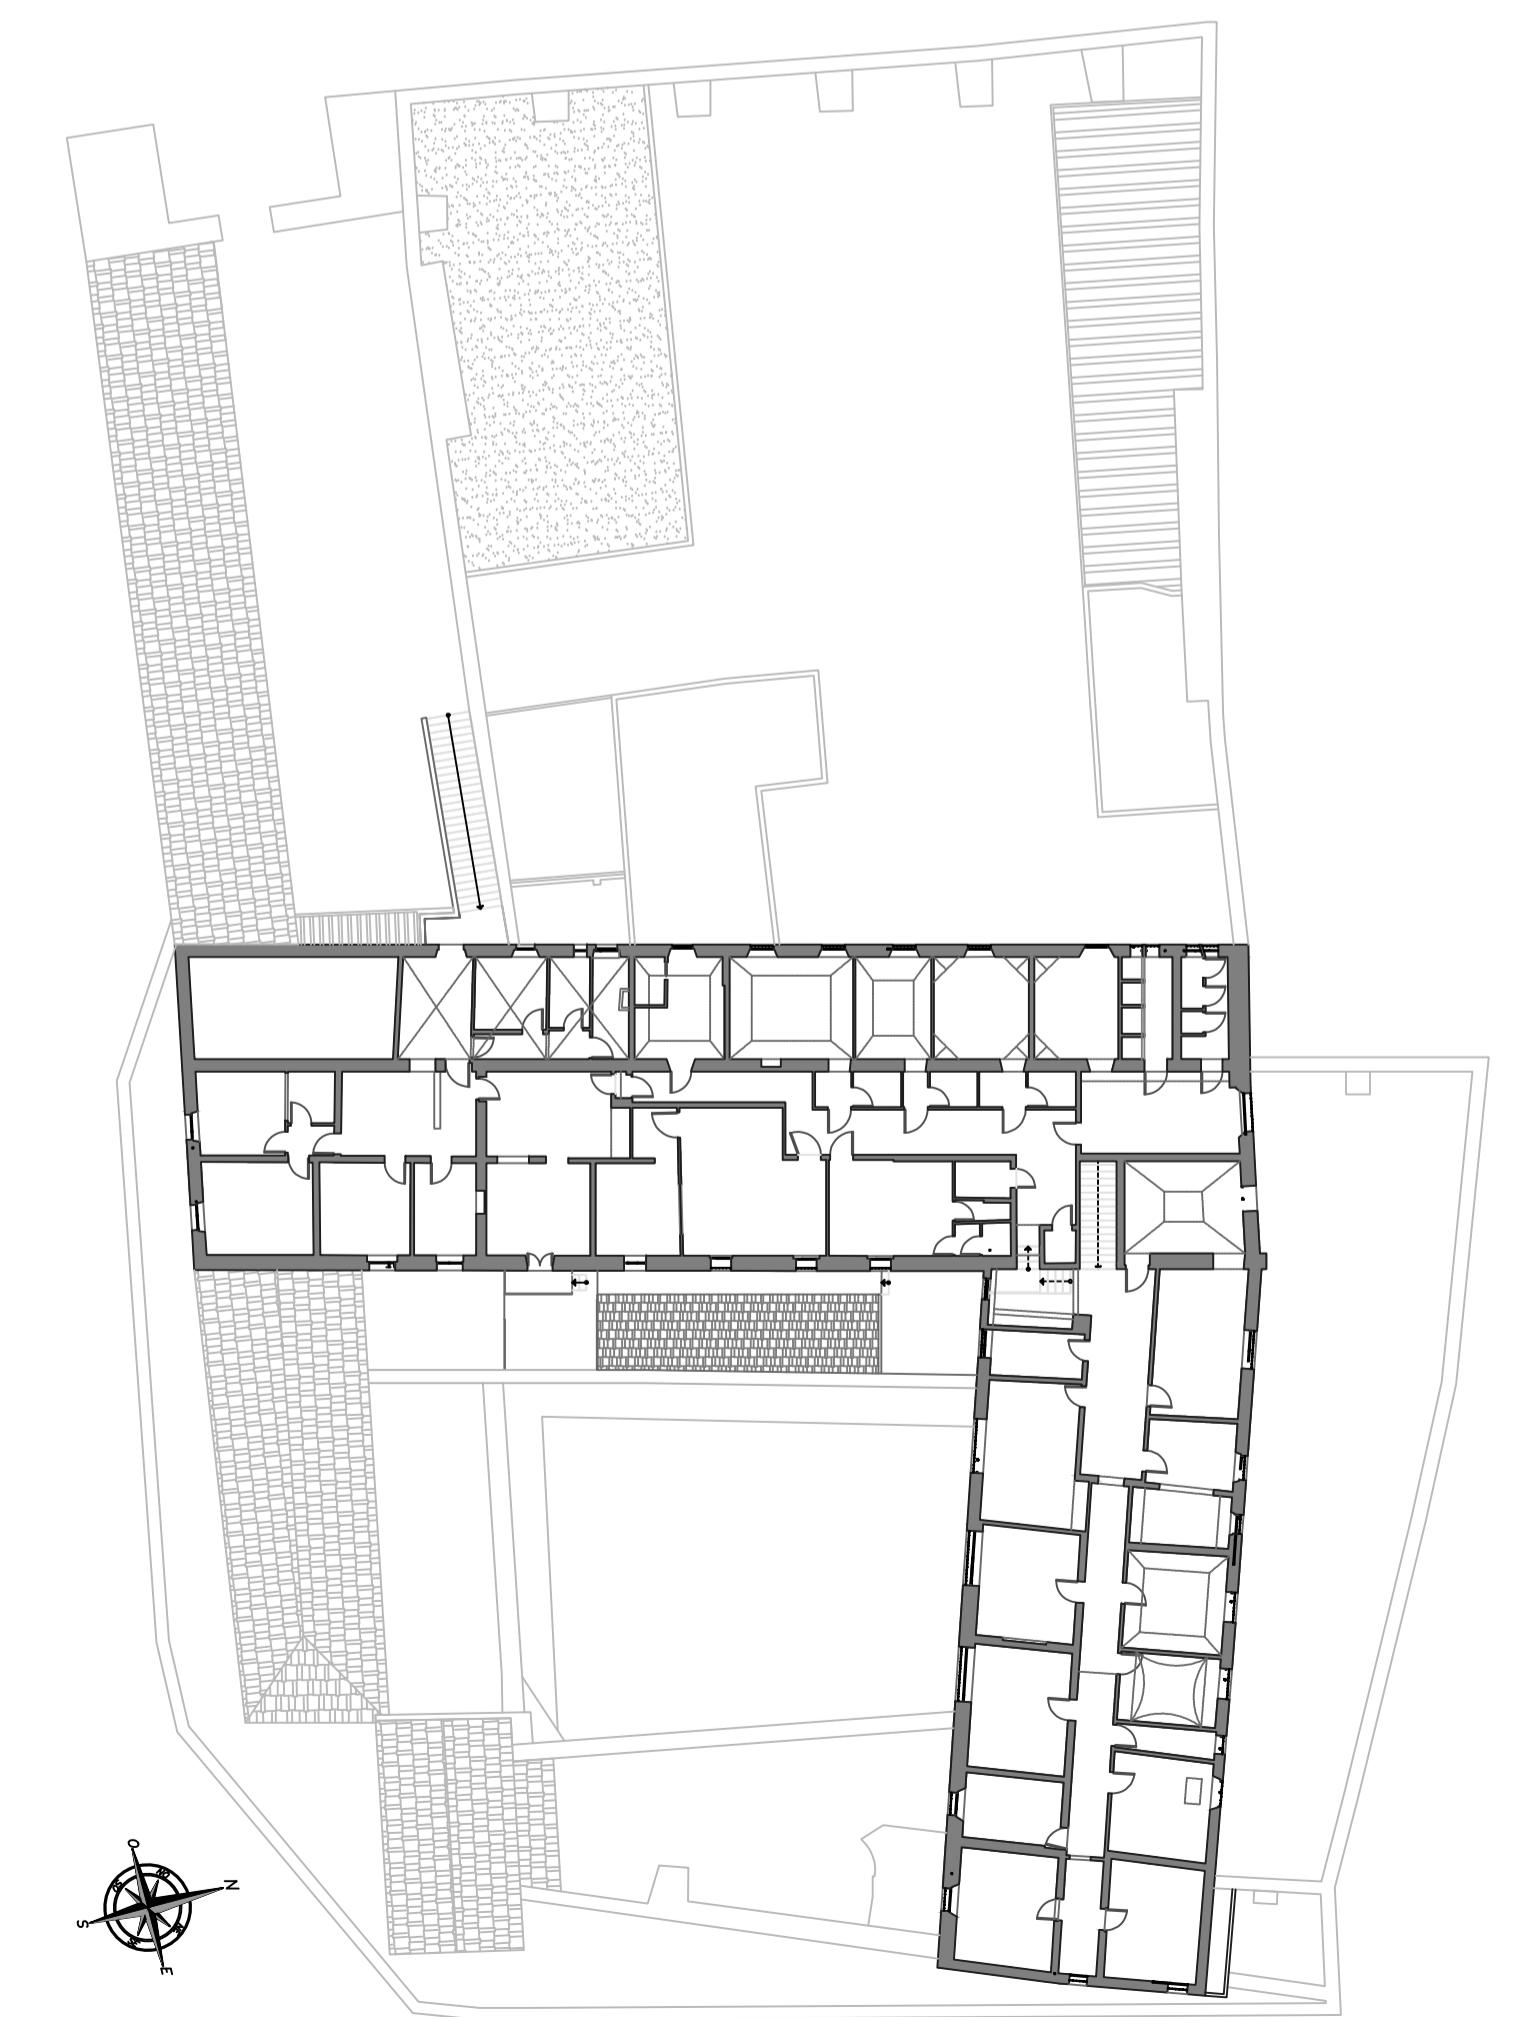

Pianta di rilievo piano primo - scala 1:300